


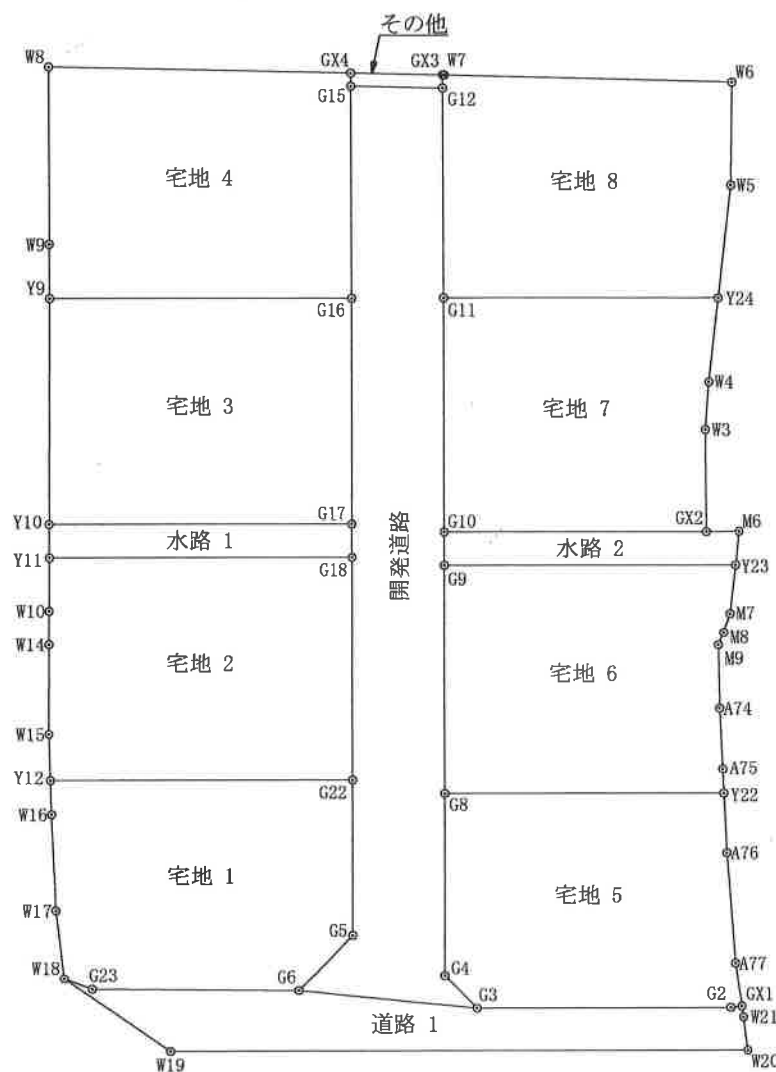

面積一覧表

地番名	面積
宅地 1	265.25 m ²
宅地 2	295.76 m ²
宅地 3	293.15 m ²
宅地 4	293.54 m ²
宅地 5	264.87 m ²
宅地 6	277.94 m ²
宅地 7	265.22 m ²
宅地 8	264.05 m ²
その他	5.10 m ²
水路 1	43.97 m ²
水路 2	42.20 m ²
道路 1	135.64 m ²
開発道路	369.81 m ²
合計	2816.50 m ²

地番	宅地 1		
測点	X n	Y n	距離
G6	-206791.339	-59100.164	5.081
G5	-206787.948	-59096.380	10.315
G22	-206777.654	-59095.723	19.954
Y12	-206776.370	-59115.636	2.256
W16	-206778.625	-59115.717	6.393
W17	-206785.017	-59115.839	4.529
W18	-206789.539	-59115.589	1.995
G23	-206790.348	-59113.765	13.637
		面積	265.2507330
		地積	265.25 m ²
		坪数	80.23 坪

地番	宅地 2		
測点	X n	Y n	距離
G22	-206777.654	-59095.723	14.783
G18	-206762.901	-59094.777	19.986
Y11	-206761.619	-59114.722	3.523
W10	-206765.134	-59114.961	2.205
W14	-206767.334	-59115.115	5.971
W15	-206773.291	-59115.525	3.081
Y12	-206776.370	-59115.636	19.954
		面積	295.7654410
		地積	295.76 m ²
		坪数	89.46 坪

地番	宅地 3		
測点	X n	Y n	距離
G17	-206760.704	-59094.638	14.686
G16	-206746.049	-59093.680	19.939
Y9	-206744.766	-59113.578	14.692
Y10	-206759.424	-59114.573	19.976
		面積	293.1575670
		地積	293.15 m ²
		坪数	88.68 坪

地番	宅地 4		
測点	X n	Y n	距離
G16	-206746.049	-59093.680	13.683
G15	-206732.394	-59092.805	0.850
GX4	-206731.546	-59092.748	19.912
W8	-206729.859	-59112.588	11.441
W9	-206741.275	-59113.341	3.499
Y9	-206744.766	-59113.578	19.939
		面積	293.5441280
		地積	293.54 m ²
		坪数	88.79 坪

地番	宅地 5		
測点	X n	Y n	距離
GX1	-206794.291	-59071.247	2.873
A77	-206791.427	-59071.472	7.344
A76	-206784.084	-59071.564	3.963
Y22	-206780.122	-59071.487	18.326
G8	-206778.942	-59089.775	12.090
G4	-206791.007	-59090.549	3.022
G3	-206793.279	-59088.556	16.613
G2	-206794.341	-59071.977	0.732
		面積	264.8713400
		地積	264.87 m ²
		坪数	80.12 坪

地番	宅地 6		
測点	X n	Y n	距離
Y22	-206780.122	-59071.487	1.610
A75	-206778.512	-59071.456	4.062
A74	-206774.451	-59071.367	4.219
M9	-206770.236	-59071.181	0.871
M8	-206769.454	-59070.797	1.300
M7	-206768.249	-59070.308	3.263
Y23	-206765.036	-59069.741	19.096
G9	-206763.819	-59088.798	15.155
G8	-206778.942	-59089.775	18.326
		面積	277.9443325
		地積	277.94 m ²
		坪数	84.07 坪

地番	宅地 7		
測点	X n	Y n	距離
GX2	-206762.730	-59071.450	6.697
W3	-206756.043	-59071.093	3.105
W4	-206752.970	-59070.646	5.480
Y24	-206747.575	-59069.687	18.025
G11	-206746.413	-59087.675	15.244
G10	-206761.626	-59088.648	17.233
		面積	265.2249120
		地積	265.22 m ²
		坪数	80.23 坪

地番	宅地 8		
測点	X n	Y n	距離
Y24	-206747.575	-59069.687	7.323
W5	-206740.365	-59068.406	6.637
W6	-206733.749	-59067.874	18.852
W7	-206732.064	-59086.651	0.099
GX3	-206732.055	-59086.750	0.847
G12	-206732.900	-59086.809	13.541
G11	-206746.413	-59087.675	18.025
		面積	264.0500235
		地積	264.05 m ²
		坪数	79.87 坪

地番	その他		
測点	X n	Y n	距離
GX3	-206732.055	-59086.750	6.020
GX4	-206731.546	-59092.748	0.850
G15	-206732.394	-59092.805	6.017
G12	-206732.900	-59086.809	0.847
		面積	5.1058955
		地積	5.10 m ²
		坪数	1.54 坪

地番	水路 1		
測点	X n	Y n	距離
Y10	-206759.424	-59114.573	2.200
Y11	-206761.619	-59114.722	19.986
G18	-206762.901	-59094.777	2.201
G17	-206760.704	-59094.638	19.976
		面積	43.9727040
		地積	43.97 m ²
		坪数	13.30 坪

地番	水路 2		
測点	X n	Y n	距離
G10	-206761.626	-59088.648	2.198
G9	-206763.819	-59088.798	19.096
Y23	-206765.036	-59069.741	2.237
M6	-206762.833	-59069.353	2.100
GX2	-206762.730	-59071.450	17.233
		面積	42.2030290
		地積	42.20 m ²
		坪数	12.76 坪

地番	道路 1		
測点	X n	Y n	距離
GX1	-206794.291	-59071.247	0.732
G2	-206794.341	-59071.977	16.613
G3	-206793.279	-59088.556	11.769
G6	-206791.339	-59100.164	13.637
G23	-206790.348	-59113.765	1.995
W18	-206789.539	-59115.589	8.500
W19	-206794.772	-59108.891	37.953
W20	-206797.216	-59071.017	2.200
W21	-206795.023	-59071.189	0.734
		面積	135.6427055
		地積	135.64 m ²
		坪数	41.03 坪

地番	開発道路		
測点	X n	Y n	距離
G3	-206793.279	-59088.556	3.022
G4	-206791.007	-59090.549	12.090
G8	-206778.942	-59089.775	15.155
G9	-206763.819	-59088.798	2.198
G10	-206761.626	-59088.648	15.244
G11	-206746.413	-59087.675	13.541
G12	-206732.900	-59086.809	6.017
G15	-206732.394	-59092.805	13.683
G16	-206746.049	-59093.680	14.686
G17	-206760.704	-59094.638	2.201
G18	-206762.901	-59094.777	14.783
G22	-206777.654	-59095.723	10.315
G5	-206787.948	-59096.380	5.081
G6	-206791.339	-59100.164	11.769
		面積	369.8135270
		地積	369.81 m ²
		坪数	111.86 坪

図面の名称		図面番号
確定測量図		
縮尺 1:500		
所在	山口市下小幡	河村量
作成年月日	令和 7年 8月	河村量
作成者	測量士 河村	河村量