

地番	1083-3、1083-6
土地の所在	山口市緑町

地積測量図

地番 (A) 1083-3				
測点	標識	X	Y	辺長
S10	新設金属プレート	-202616.218	-64673.975	20.52
S5	新設金属プレート	-202601.614	-64688.395	13.41
M18	新設金属プレート	-202591.310	-64679.806	0.61
S12	新設金属プレート	-202591.754	-64679.395	0.19
M20	新設金属プレート	-202591.895	-64679.265	5.25
M3	新設金属プレート	-202595.646	-64675.585	12.00
M2	新設金属プレート	-202603.765	-64666.751	4.63
S9	新設金属プレート	-202607.064	-64663.509	13.90
倍面積	-586.613670			
面積	293.306835			
地積	293.30 m ²			
坪	88.72			

地番 (B) 1083-6				
測点	標識	X	Y	辺長
S6	新設金属プレート	-202618.011	-64672.205	2.52
S10	新設金属プレート	-202616.218	-64673.975	13.90
S9	新設金属プレート	-202607.064	-64663.509	2.37
M1	新設金属プレート	-202608.756	-64661.846	13.89
倍面積	-67.886611			
面積	33.9433055			
地積	33.94 m ²			
坪	10.26			

計算方法 $2F = \sum (X_n (Y_{n+1} - Y_{n-1}))$ * 全ての筆界標識に永続性あり


合計面積	327.2501405
坪	98.99

令和5年5月8日測量 世界測地系(Ⅲ系)

基準点	点名	X	Y	標識
街区三角点	3020A	-202664.574	-64404.364	金属標
街区多角点	30B37	-202511.658	-64528.718	金属標
街区補助点	4A508	-202594.099	-64621.264	紙
街区補助点	4A510	-202698.745	-64739.875	紙

引照点

点名	X	Y	標識
WT-2	-202626.920	-64681.368	調査士会傘付紙
WT-3	-202610.751	-64663.252	調査士会傘付紙

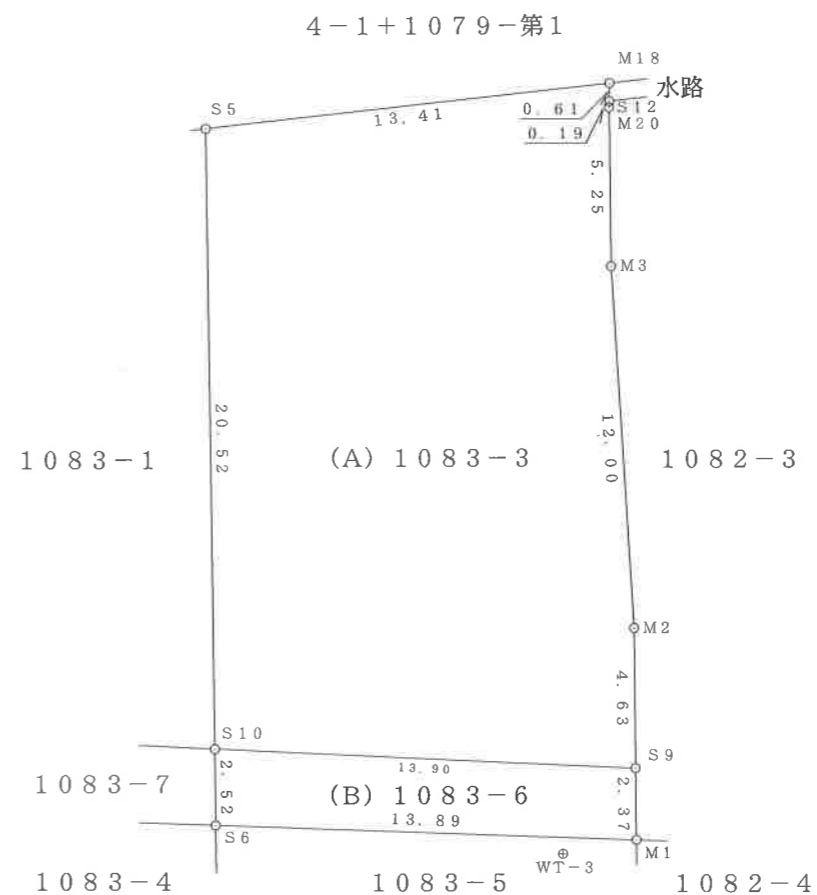

作製者 山口市吉敷下東一丁目3番1-201号
三崎土地家屋調査士法人
社員 三崎友紀 (令和5年12月12日作製)

申請人 株式会社きらら
代表取締役 貞政充宏
縮尺 1/250

地図番号