
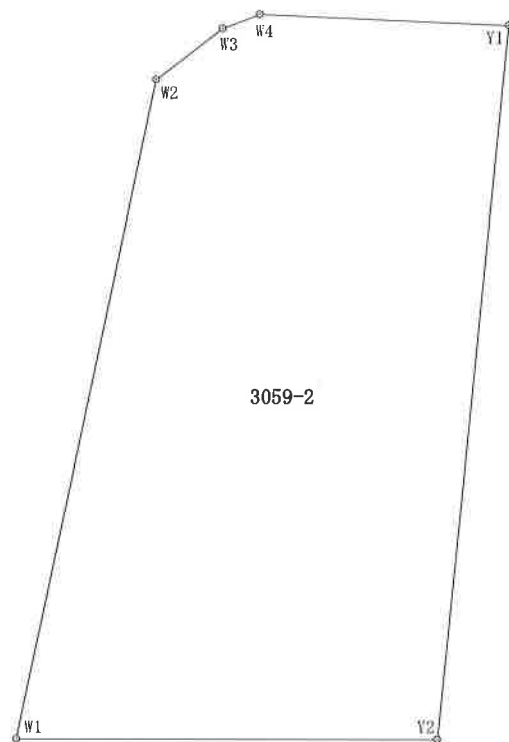


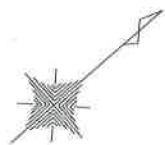

|    |             |            |                       |
|----|-------------|------------|-----------------------|
| 地番 | 3059-2      |            |                       |
| 測点 | X n         | Y n        | 距離                    |
| Y2 | -199448.942 | -60800.010 | 24.865                |
| Y1 | -199430.807 | -60817.021 | 8.652                 |
| W4 | -199437.060 | -60823.001 | 1.370                 |
| W3 | -199438.343 | -60823.481 | 2.910                 |
| W2 | -199441.247 | -60823.669 | 23.360                |
| W1 | -199459.919 | -60809.631 | 14.597                |
|    |             | 面積         | 326.9543650           |
|    |             | 地積         | 326.95 m <sup>2</sup> |
|    |             | 坪数         | 98.90 坪               |

|       |              |       |
|-------|--------------|-------|
| 図面の名称 |              | 縮尺    |
| 地積測量図 |              | 1/250 |
| 所在    | 山口市宮野下       | 河村量士  |
| 作成年月日 | 令和 7年 2月 14日 | 河村量士  |
| 作成者   | 測量士 河村 量士    | 河村量士  |